



Ansicht Südost

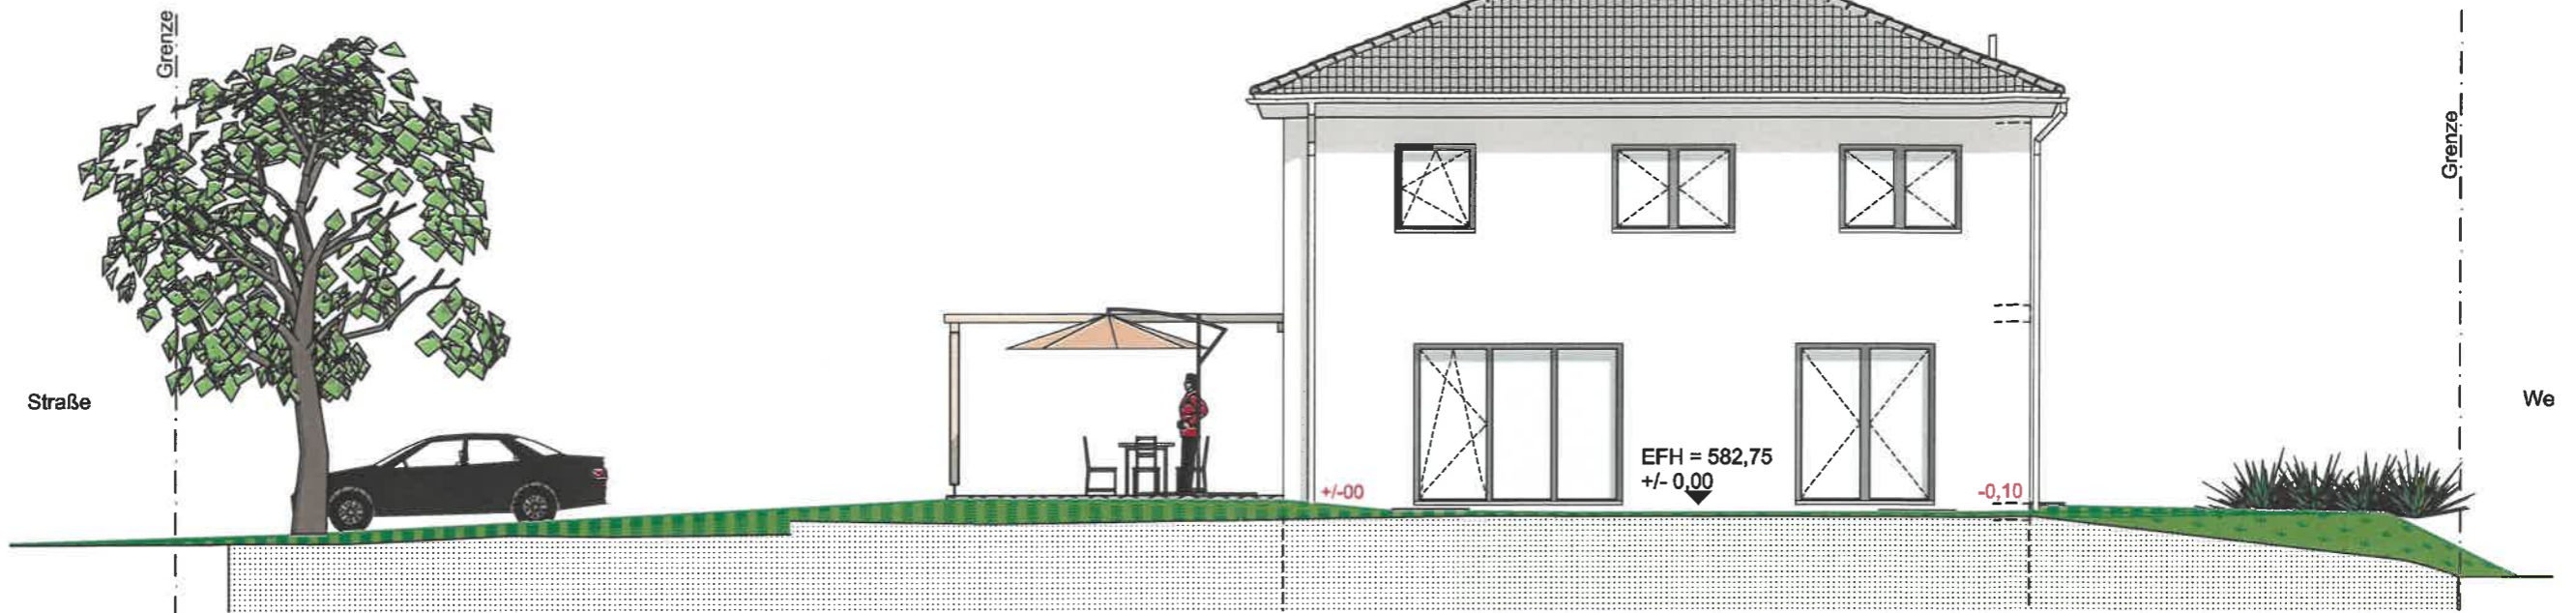

Ansicht Südwest

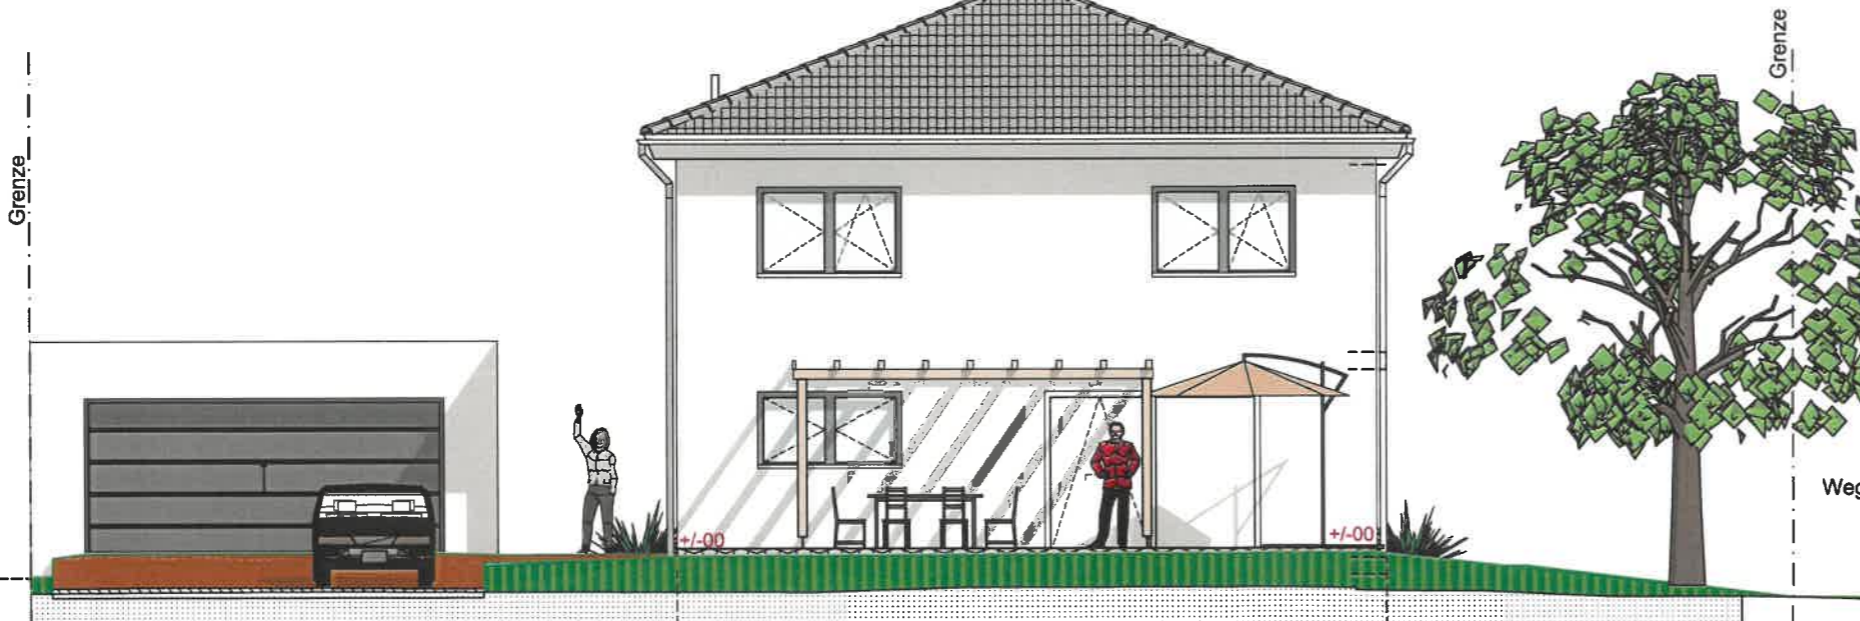

Baugesuch

Bauvorhaben:	Neubau eines Einfamilienwohnhauses mit Doppelgarage in 88422 Bad Buchau Hans-Kayser-Straße 27 FIST 4085	
Bauherr:	Michaela und Markus Menz Häselstr. 10 88422 Bad Buchau	

Proj.Nr.	2201	Ansichten
	Datum	10.02.2022
	Maßstab	1:100
PlanNr.	BG 6	CAD Zeichner:in RM


Planverfasser




Andreas Pertile
Wielandstraße 3
88427 Bad Schussenried

07581 / 4803066
info@anmi-haus.de
www.anmi-haus.de

Ansicht Nordwest

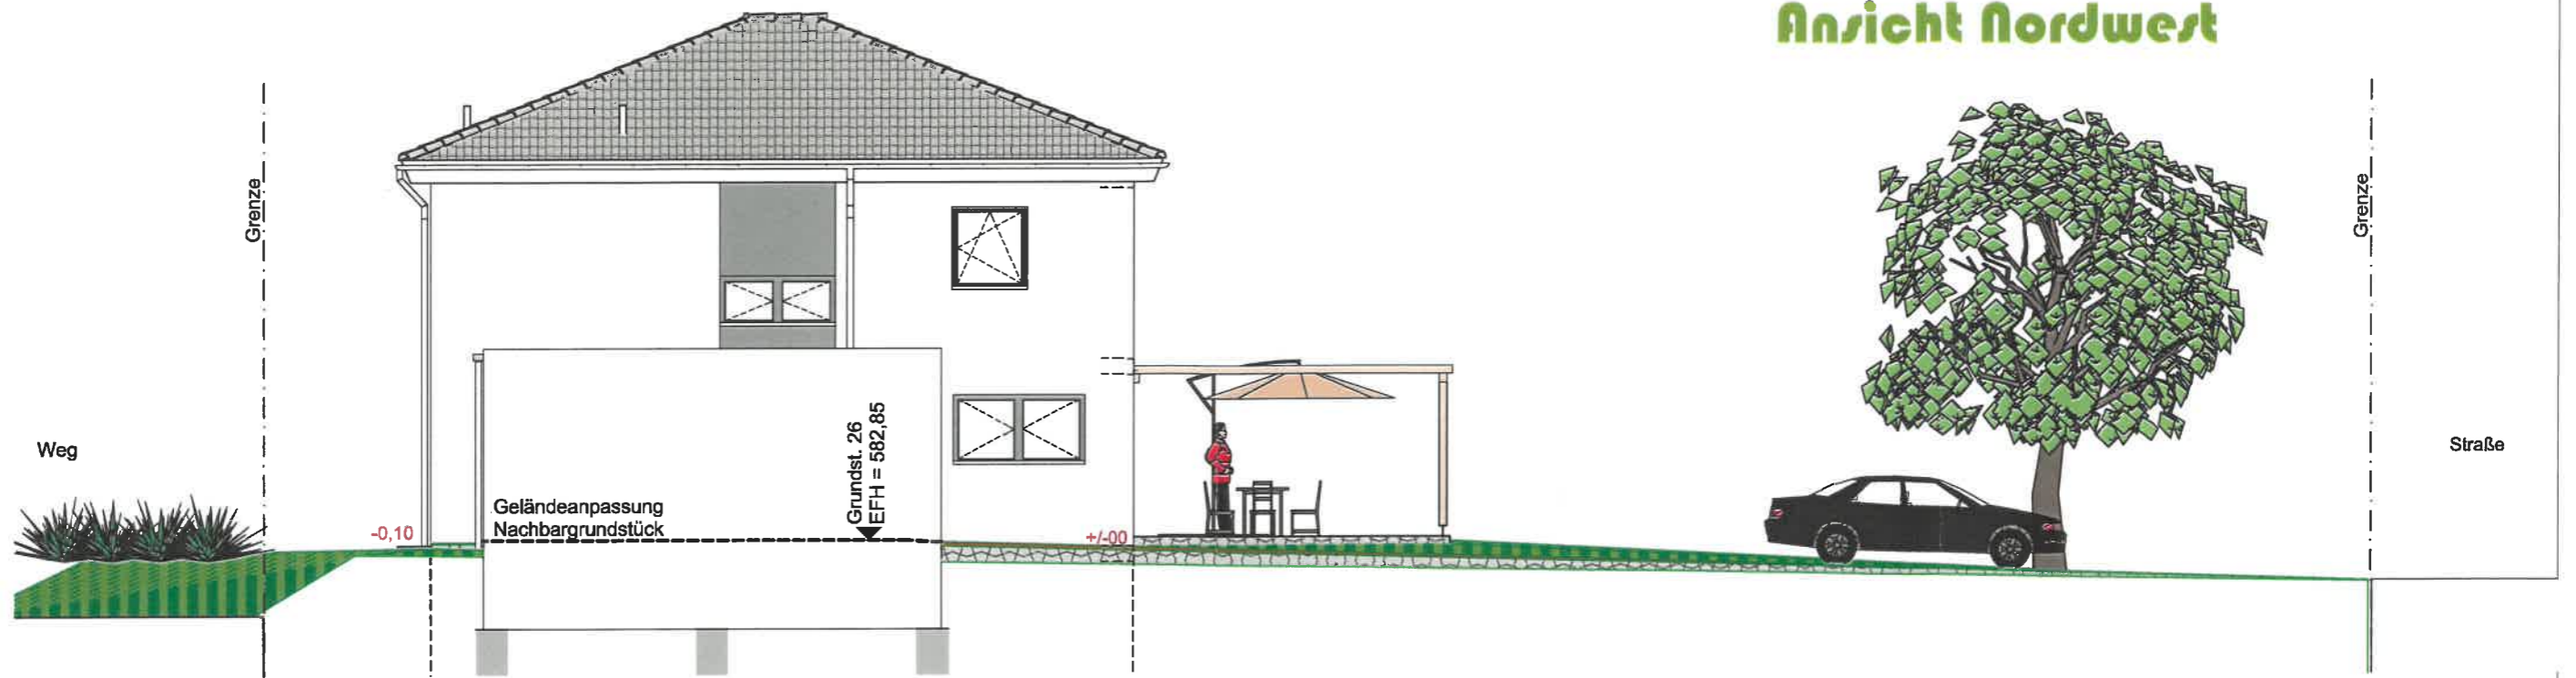

Ansicht Nordost

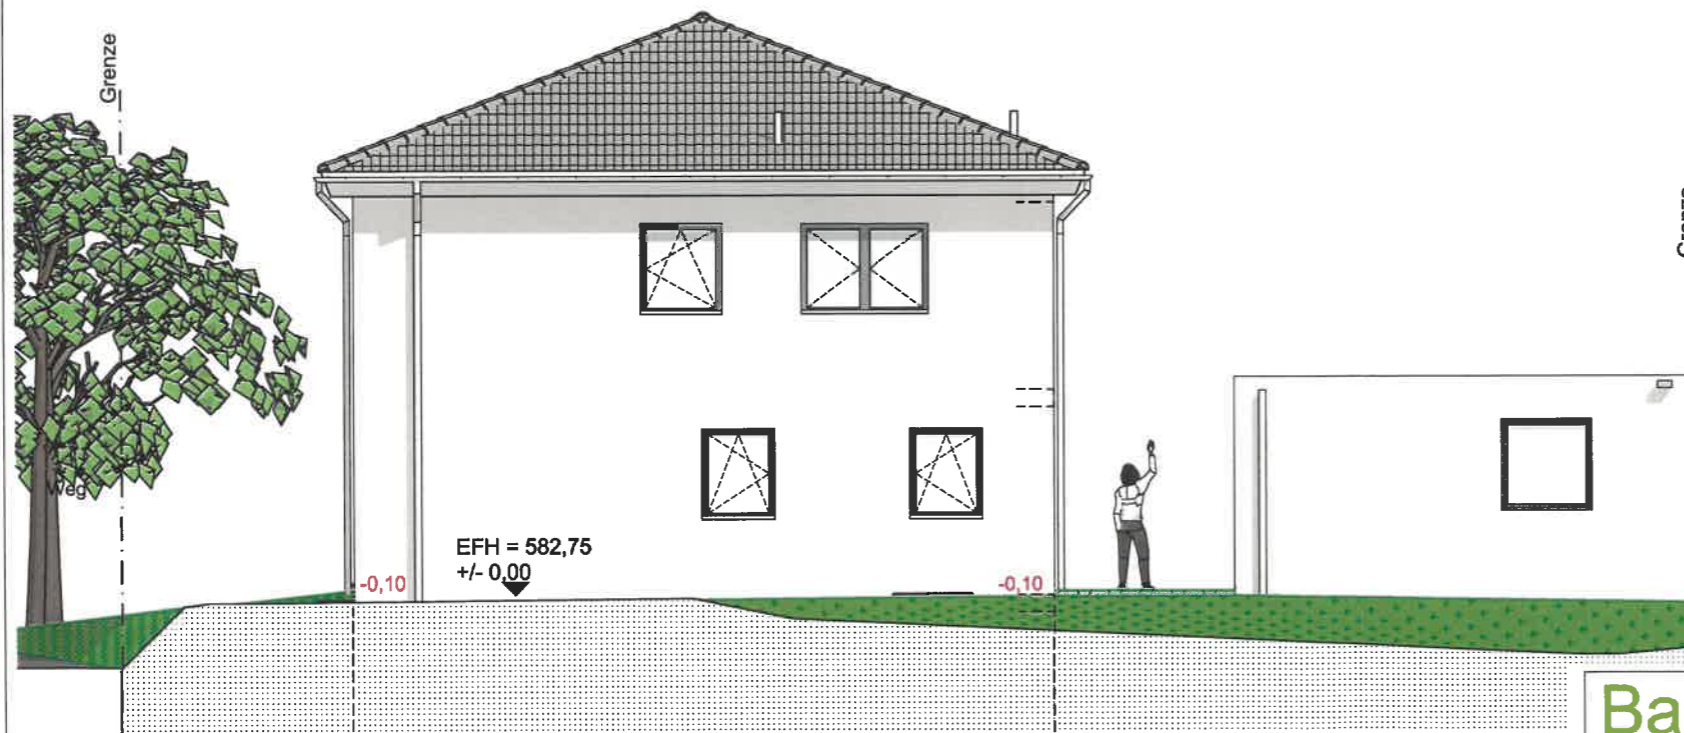

Baugesuch

Bauvorhaben: Neubau eines Einfamilienwohnhauses mit Doppelgarage in 88422 Bad Buchau Hans-Kayser-Straße 27 FISt 4085

Bauherr: Michaela und Markus Menz Häselstr. 10 88422 Bad Buchau

Proj.Nr. 2201

Datum 10.02.2022

PlanNr. BG 5

Maßstab 1:100

CAD Zeichner:in RM

Planverfasser



Andreas Pertile
Wielandstraße 3
88427 Bad Schussenried

07581 / 4803066
Info@anmi-haus.de
www.anmi-haus.de

