



Schnitt A-A

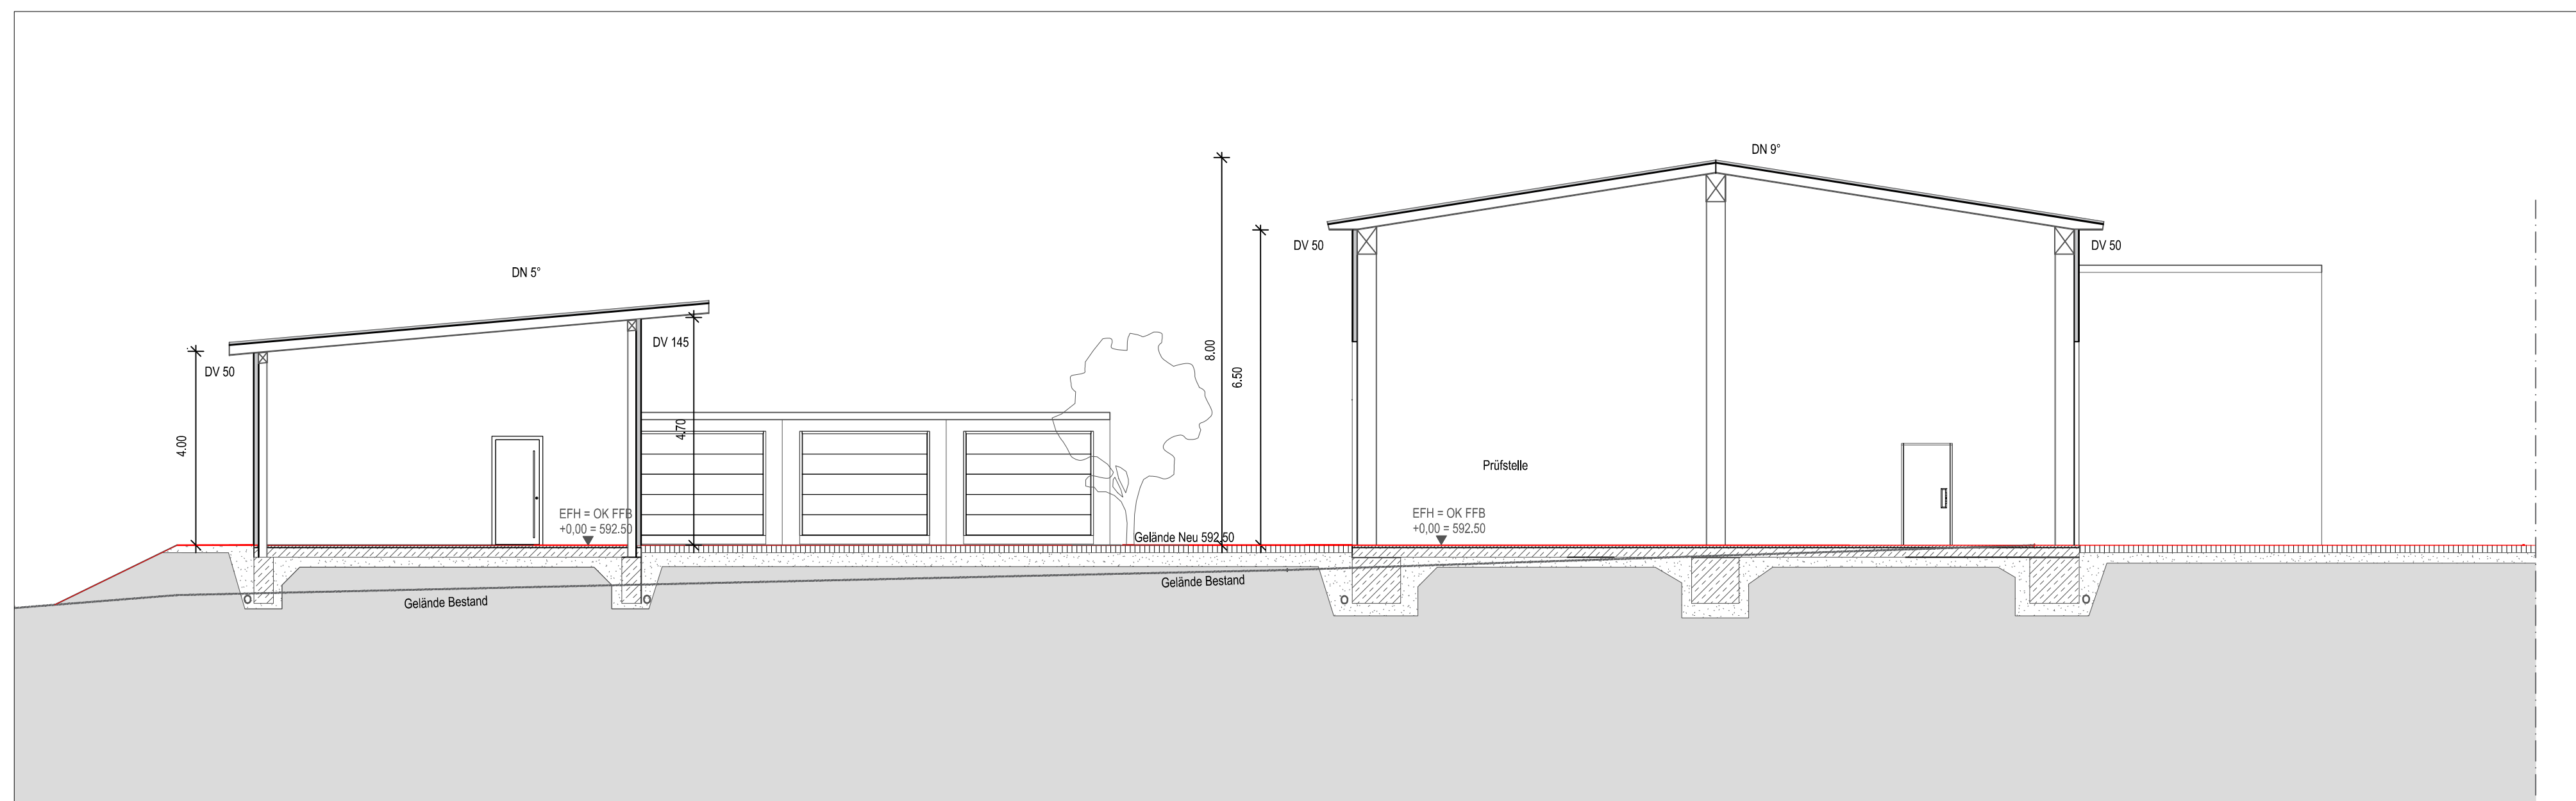

Schnitt B-B

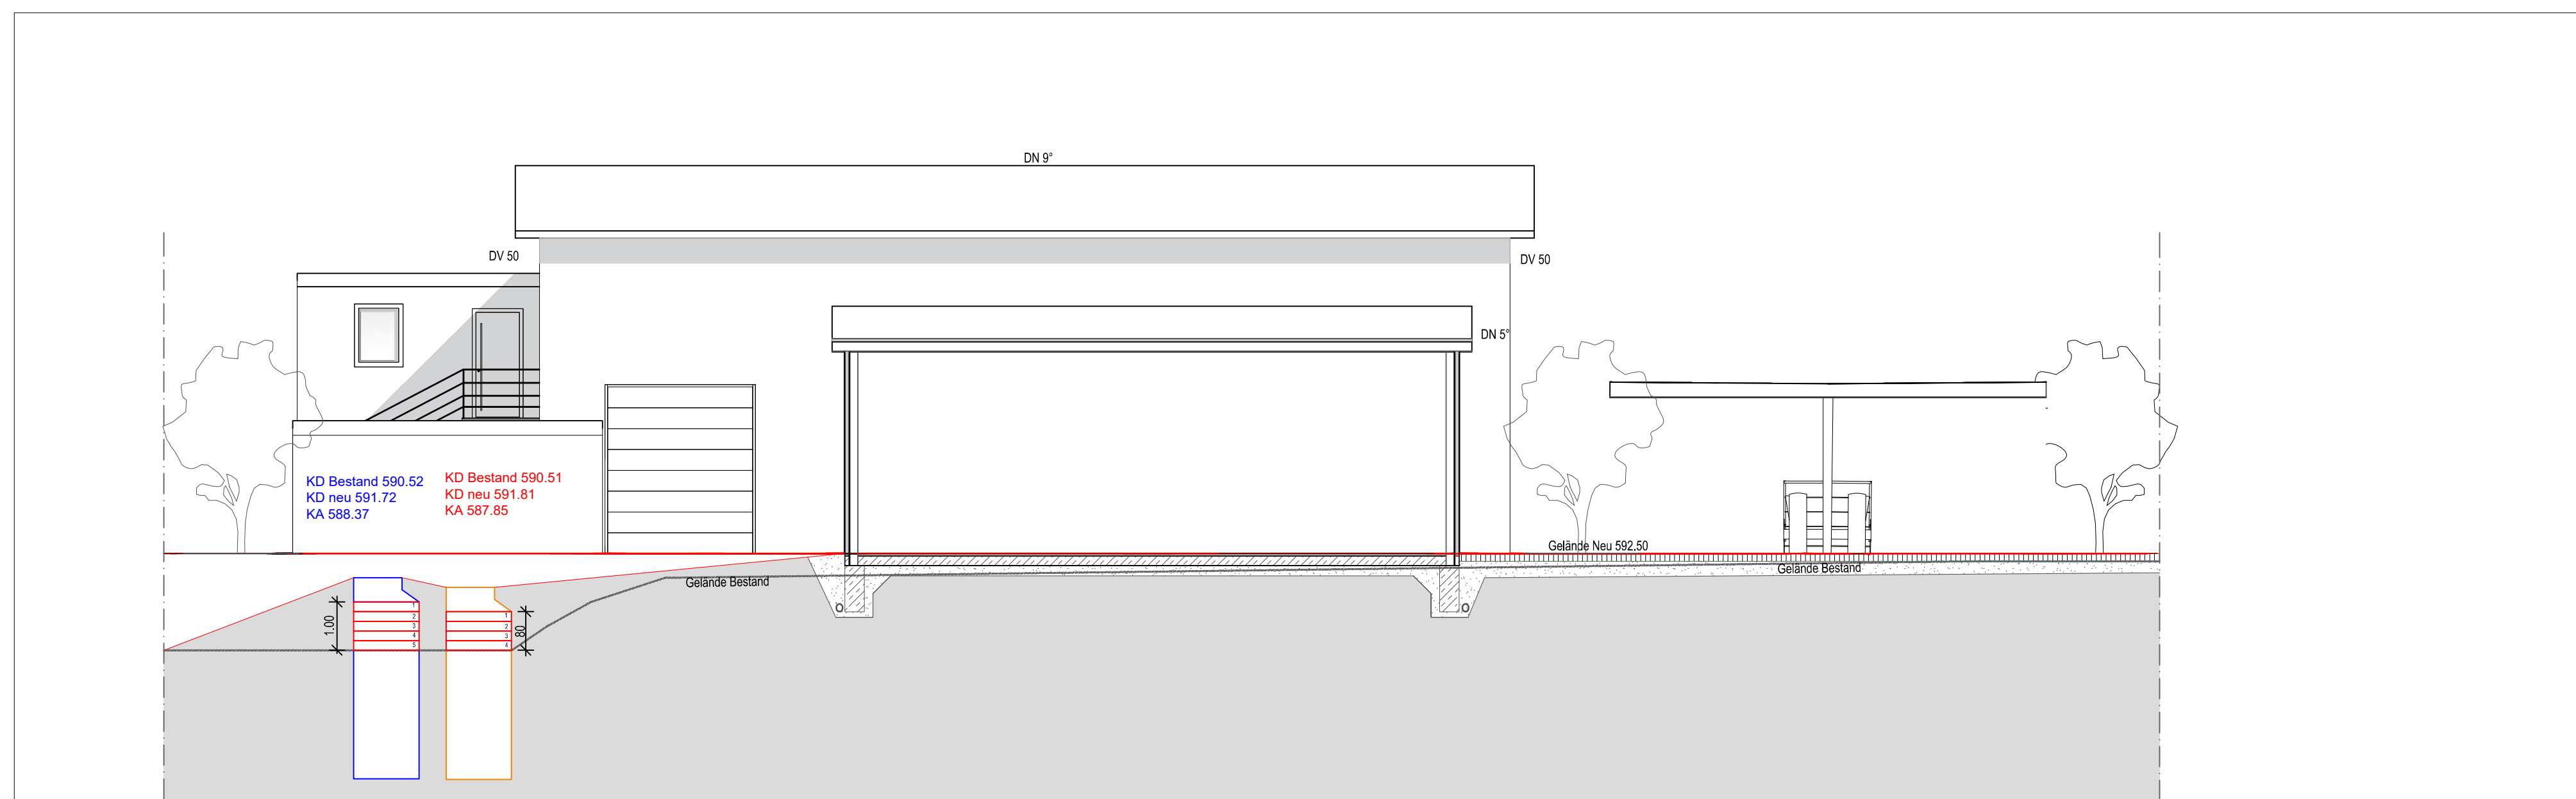

Schnitt C-C

PROJEKT Baugesuch
 Errichtung einer Prüfstelle für LKW's und
 PKW's, einer Lagerhalle, Garagen,
 Büro inkl. einer Wohneinheit und einer
 SB Waschanlage

BAUHERR Oliver Müller
 SCFT Consulting GmbH
 Grubenstr. 27
 88422 Bad Buchau

PLANUNG Irmgard Maier
 DIE ARCHITEKTIN
 Ulmer Straße 34
 88471 Laupheim

PLANINHALT Schnitt

MASSTAB 1:100 A1

DATUM 08.02.2022

VERFASSERIN LH