Landkreis: Biberach
Gemeinde: Bad Buchau
Gemarkung: Bad Buchau

LAGEPLAN-Skizze

Zeichnerischer Teil
zur Bauvoranfrage

Die Zeichnung entspricht dem neuesten Auszug aus dem Liegenschaftskataster

M1:500

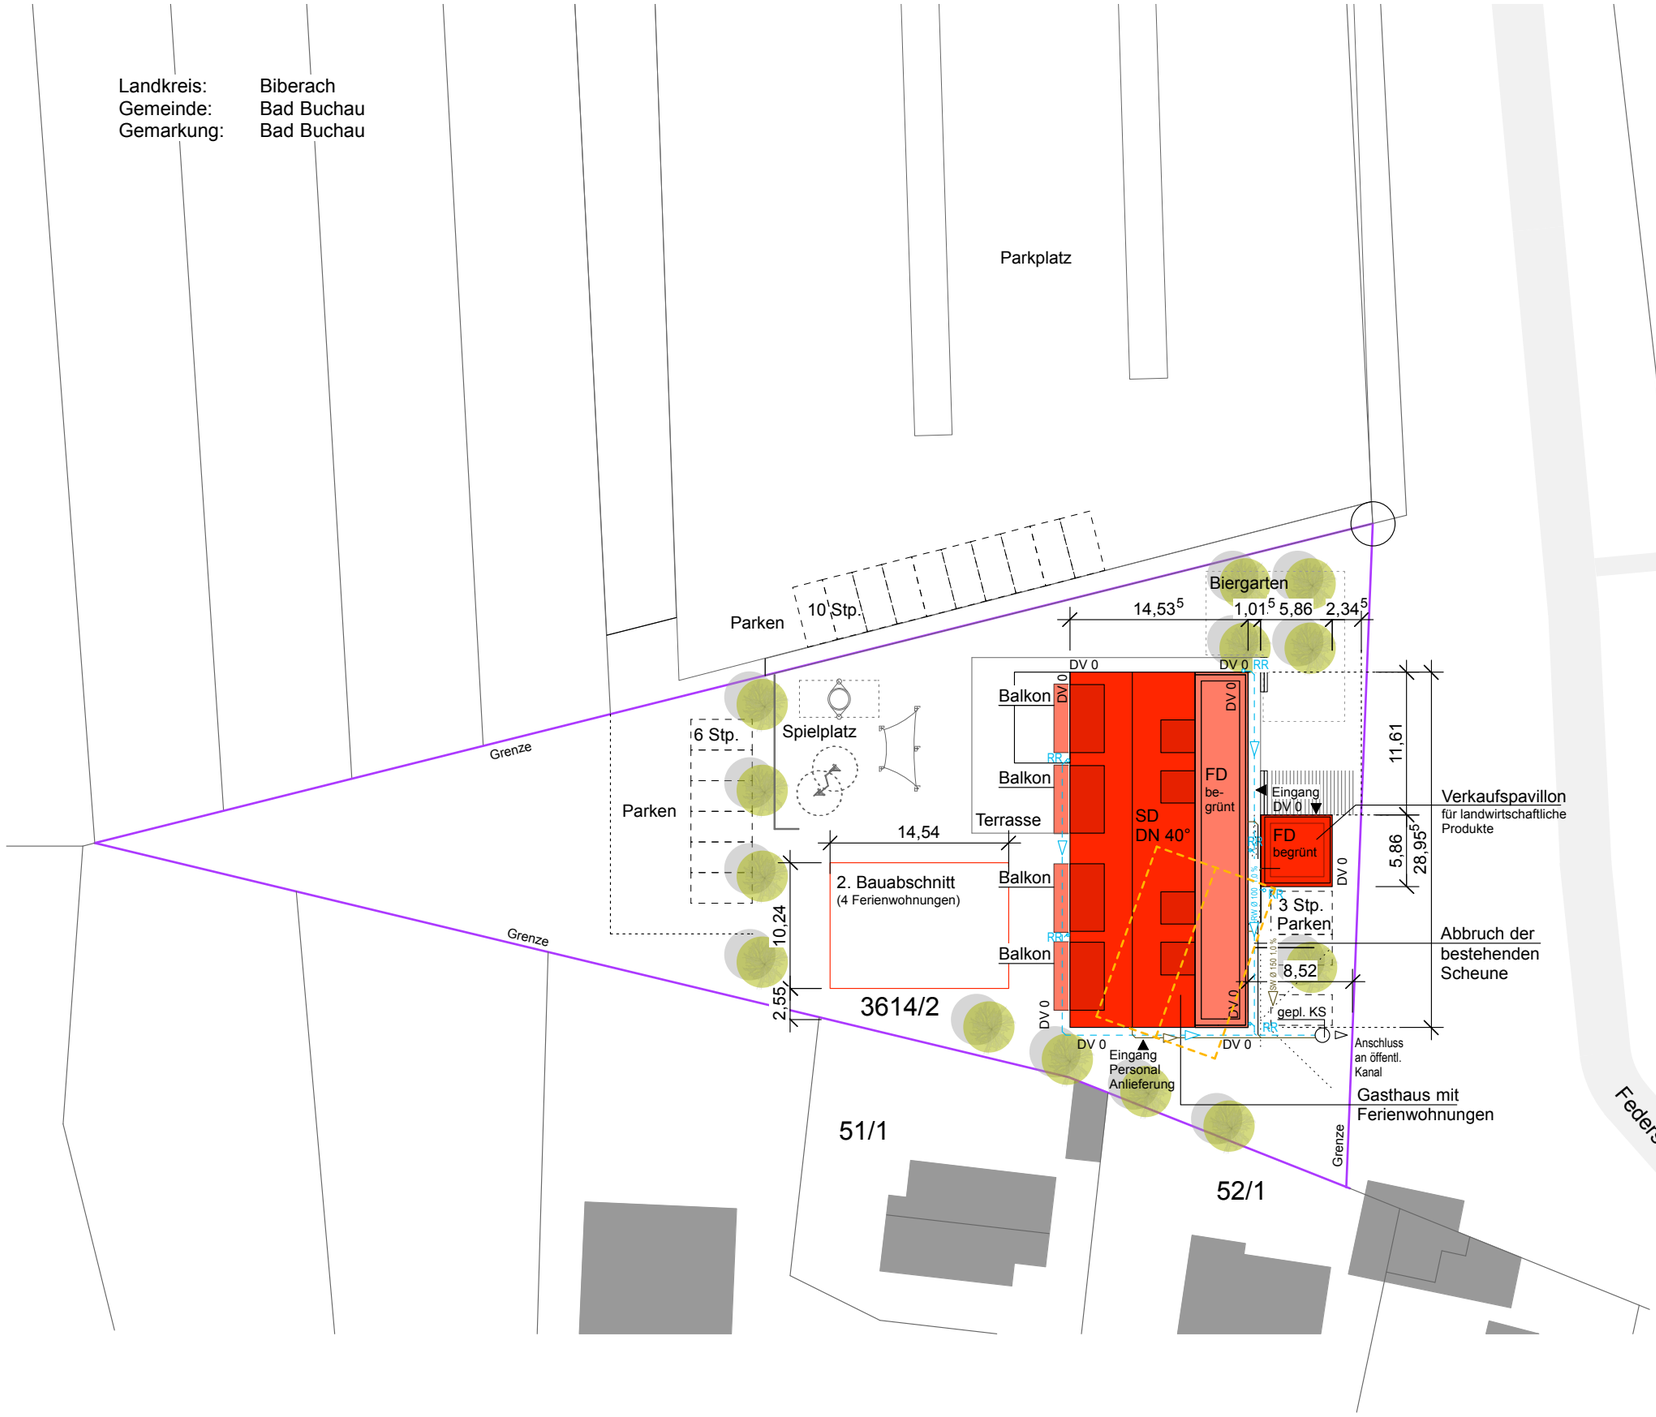

Bauvoranfrage

Bad Buchau, 23.03.2017
Bauherrschaft: Andreas Stark, Mövenweg 1, 88422 Bad Buchau

Bad Saulgau, 23.03.2017
gefertigt: Architekt

Neubau eines Gasthauses mit 4 Ferienwohnungen
Neubau eines Verkaufspavillon
Abbruch der bestehenden Scheune

Flst.-Nr. 3614/2, Federseeweg, 88422 Bad Buchau

Lageplan-Skizze

DATUM 23.03.2017
MASSTAB M 1:500

Manfred Gruber freier Architekt
Poststraße 8 88348 Bad Saulgau Tel. 07581/4873770 Fax. 07581/48737750 email. info@gruber-architekt.de
Diese Zeichnung ist unser geistiges Eigentum. Sie darf weder vervielfältigt noch Dritten zur Verfügung gestellt werden.